



Materialspecifikation

Utåtgående fönsterdörr dubbel

FDGD

Fyllning	1 mm Al-plåt, kassett bestående av härdad masonit Polyuretanskum och träfiberskiva/ alt. glas
Handtag	Inv handtag : Hoppe Atlanta Utv. Draghandtag : Hoppe 430/90 Löst levererade
Spanjolett	Spanjolett 861 F
Barnspärr	Kisi K14
Dörrbroms	Fix 150
Beslag/gångjärn	WCW 01
Tröskel	Helaluminium med bruten köldbrygga. Höjd 25 mm
Kantregel FDGD	Fix 1215
Karmdjup	100 alt. 115 mm
Format begränsning	Alt.max 80 kg bågvtikt Max bredd 2000 mm Min bredd 1000 mm Max höjd 2385 mm Min höjd --

NOTE



AM-NO.

ALTERATION

DATE

SIGN

Produkttyp:
FDGD

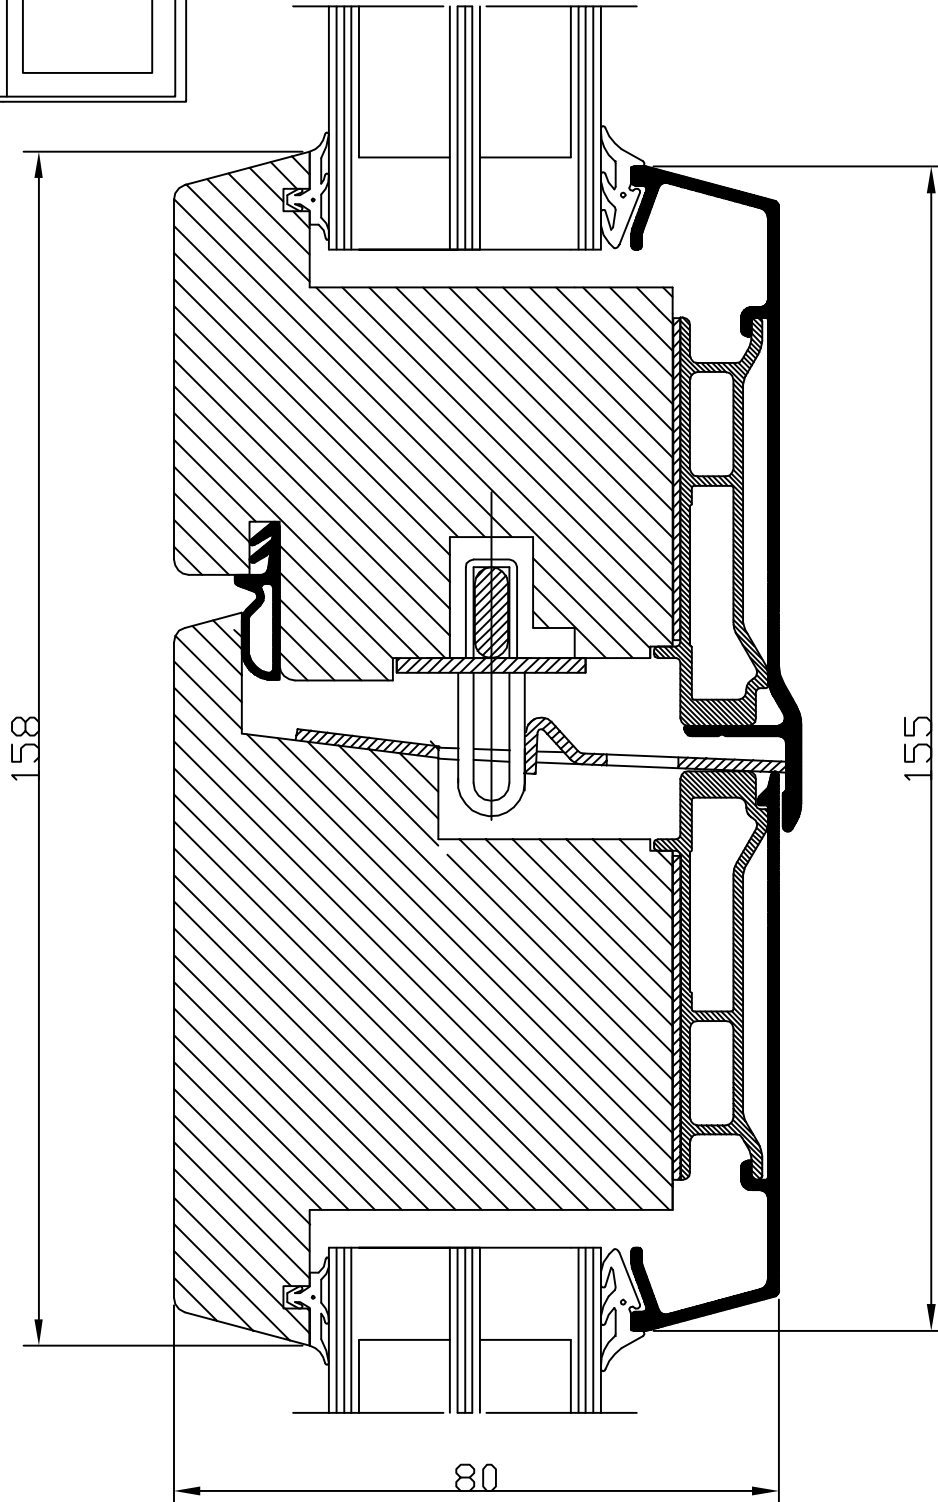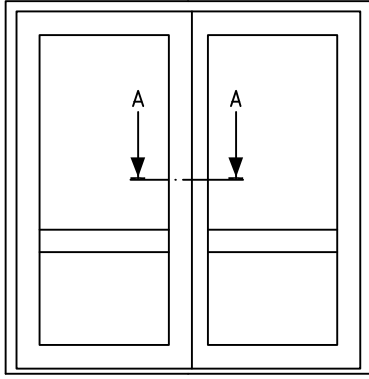

Westcoast windows AB

451 55 Uddevalla Sweden

UTÅTGÅENDE SYSTEM

FÖNSTERDÖRR

MÖTESBÄGAR 3-GLAS

Scale

1:1

Designer

OS

Date

040211

REF.NO.

Rev

A

DRAW.NO.

G-145


NOTE

AM-NO.


ALTERATION

DATE

SIGN

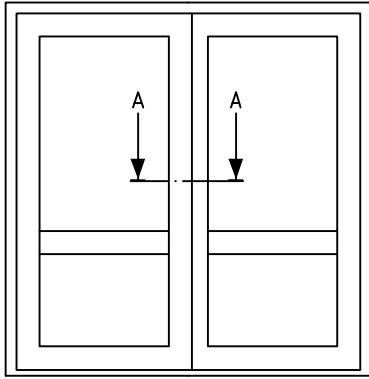

Produkttyp:
FDGD-2

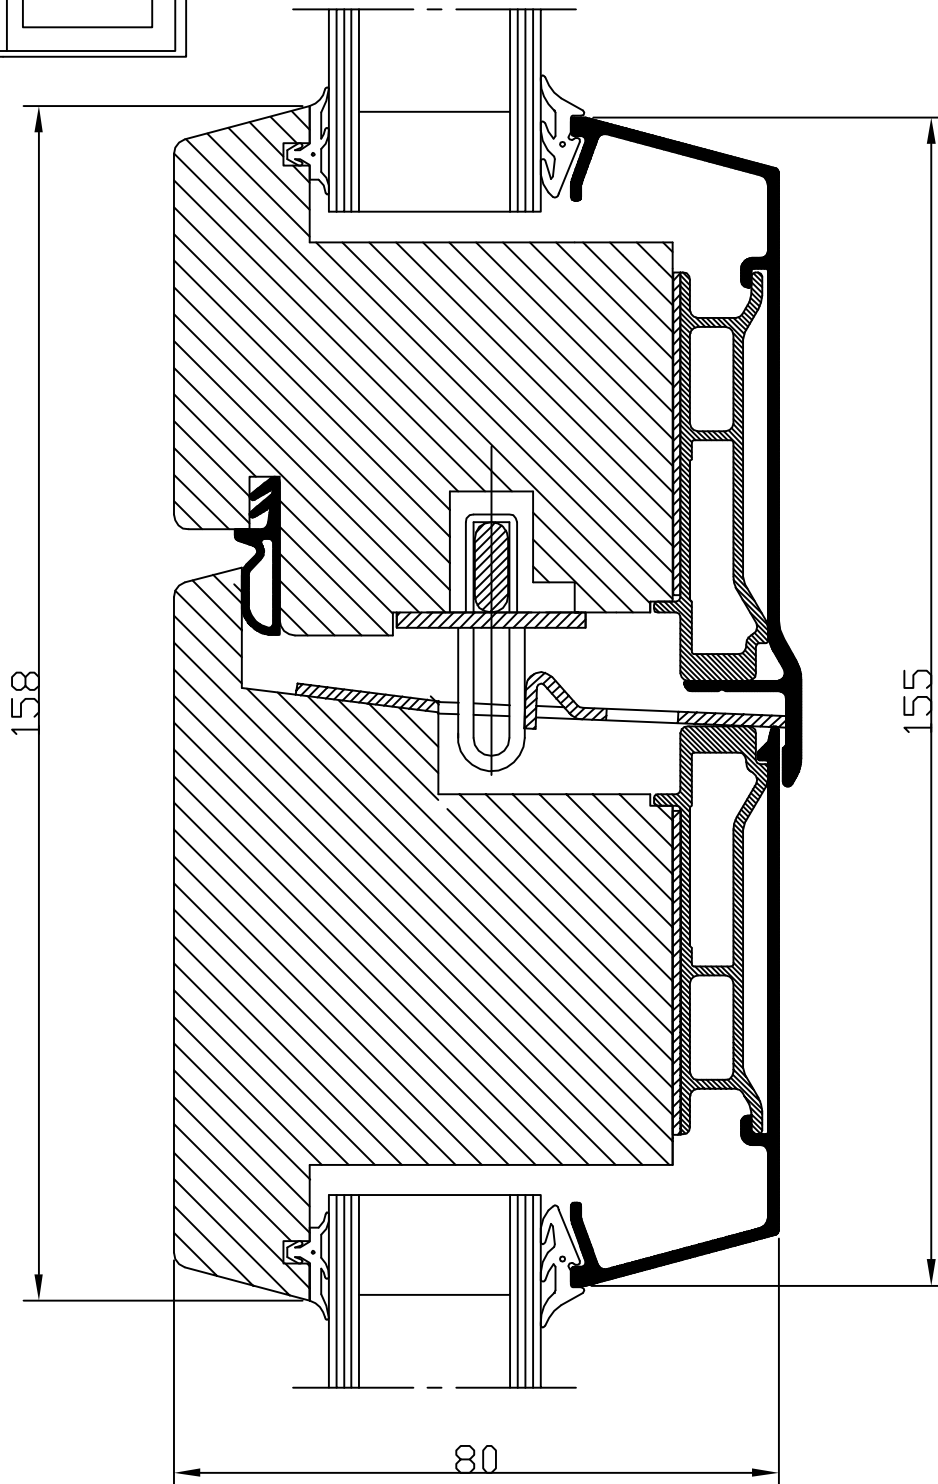

Westcoast windows AB

451 55 Uddevalla Sweden

UTÅTGÅENDE SYSTEM

FÖNSTERDÖRR

MÖTESBÄGAR 2-GLAS

Scale

1:1

Designer

OS

Date

040211

REF.NO.

Rev

A

DRAW.NO.

G-155