





Materialspecifikation

Utåtgående fasad dörr dubbel

FDGDL

Fyllning	1 mm Al-plåt, kassett bestående av härdat masonit Polyuretanskum och träfiberskiva/ alt. glas
Handtag	Ingår ej
Spanjolett	Spanjolett Fix 2026
Cylinder	Ingår ej
Beslag/gångjärn	Gångjärn WCW 01
Tröskel	Helaluminium med bruten köldbrygga eller trätröskel. Höjd 25 mm
Kantregel FDGD	Fix 1215
Karmdjup	100 alt. 115 mm
Format begränsning	Alt.max 80 kg bågvt Max bredd 2000 mm Min bredd 1100 mm Max höjd 2385 mm Min höjd --
Glas	Endast 2-glas
Hängning	Vänster gångdörr standard

Produkttyp:
FDGDL-2

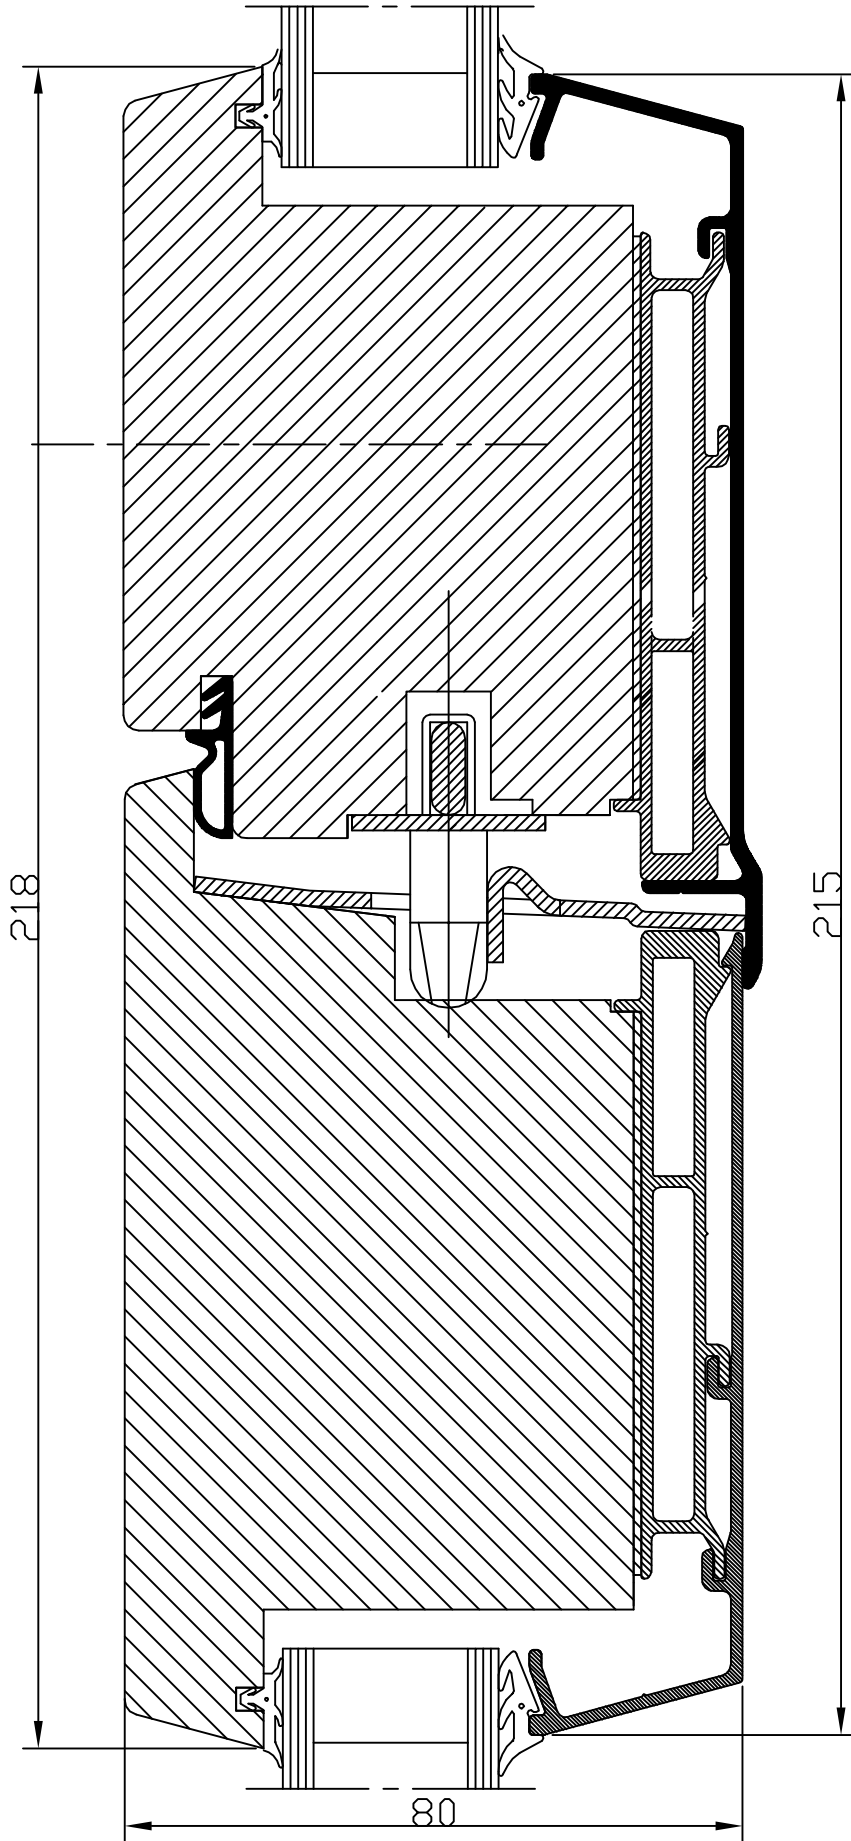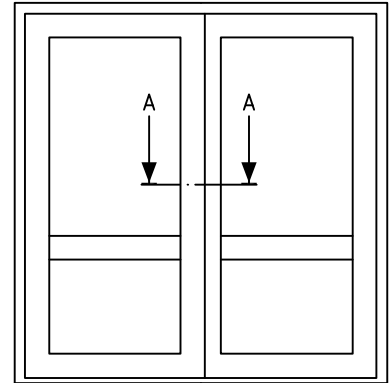

Westcoast windows AB

451 55 Uddevalla Sweden

UTÅTGÅENDE SYSTEM

FASADDÖRR

MÖTESBÄGAR 2-GLAS

Scale
1:1

Designer
OS

Date
040113

REF.NO.

Rev
A

DRAW.NO.

G-165